




PLANTA  
ESCALA 1:50

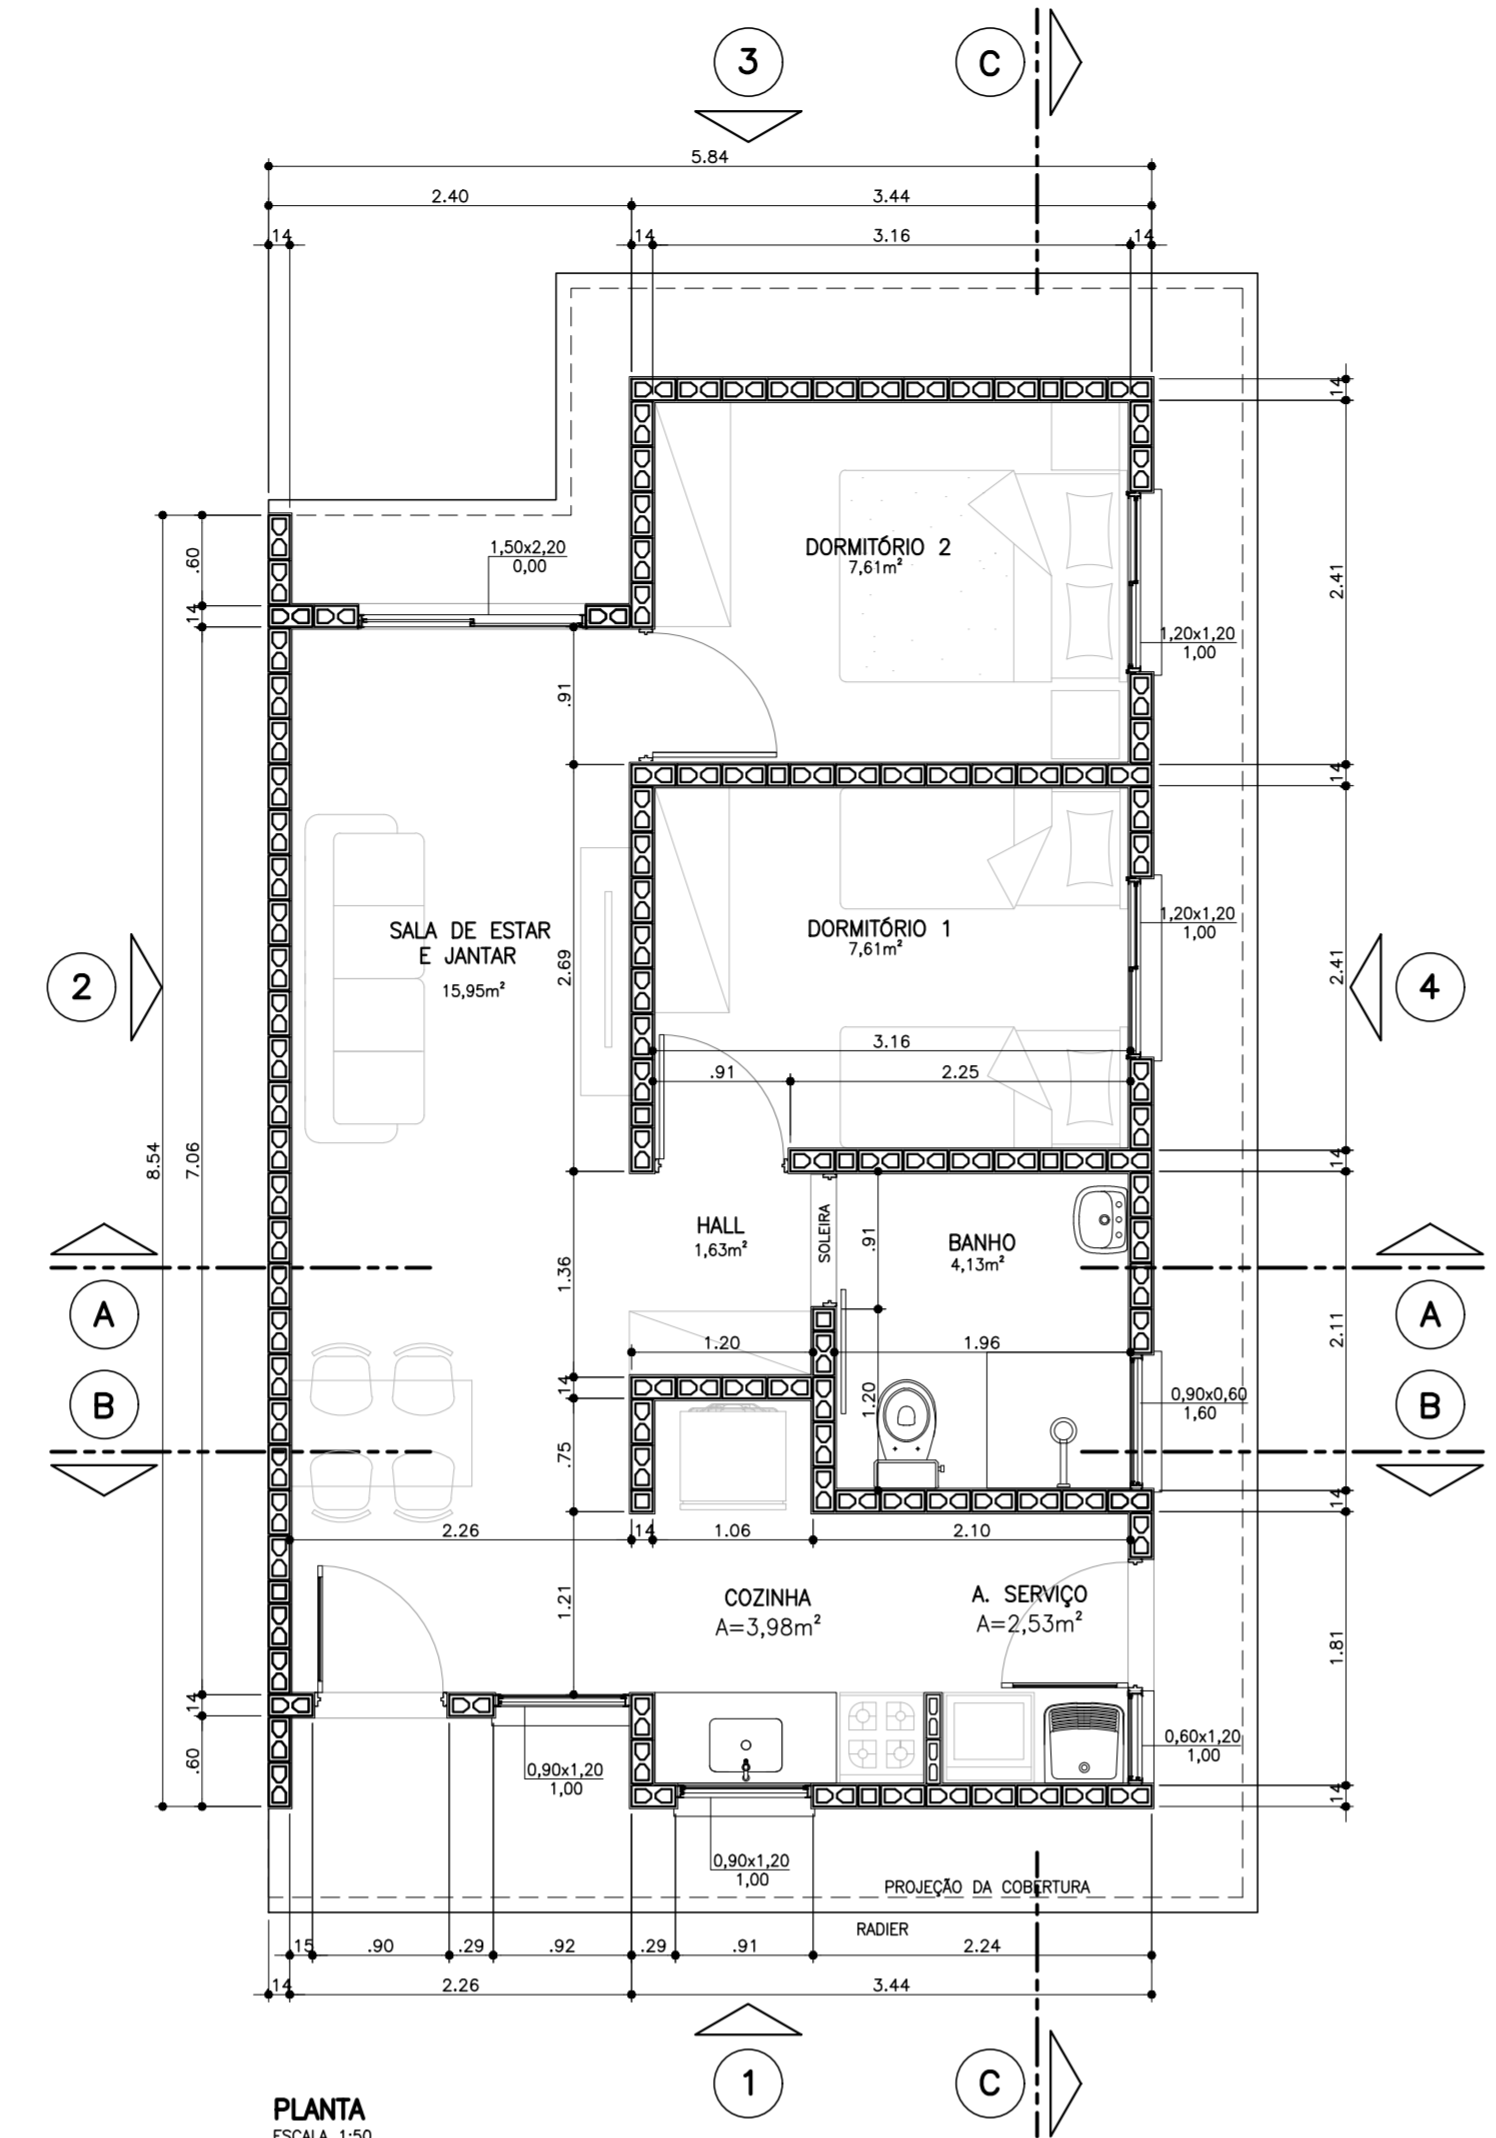


PLANTA  
ESCALA 1:50

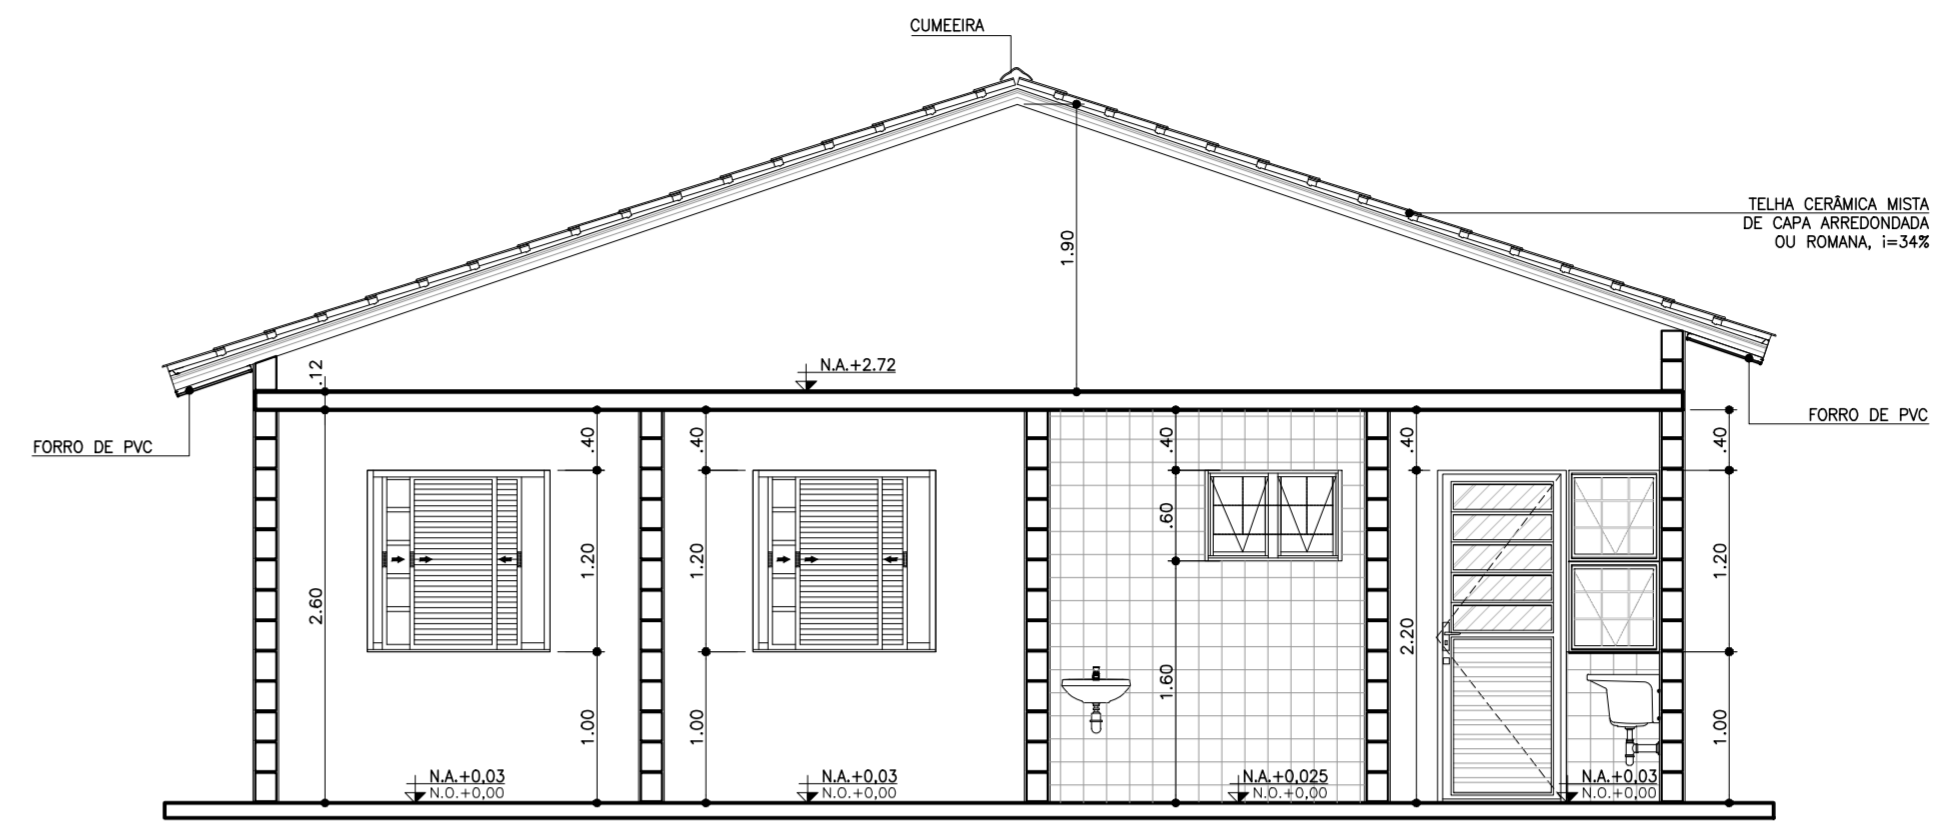


CORTE C-C  
ESCALA 1:50

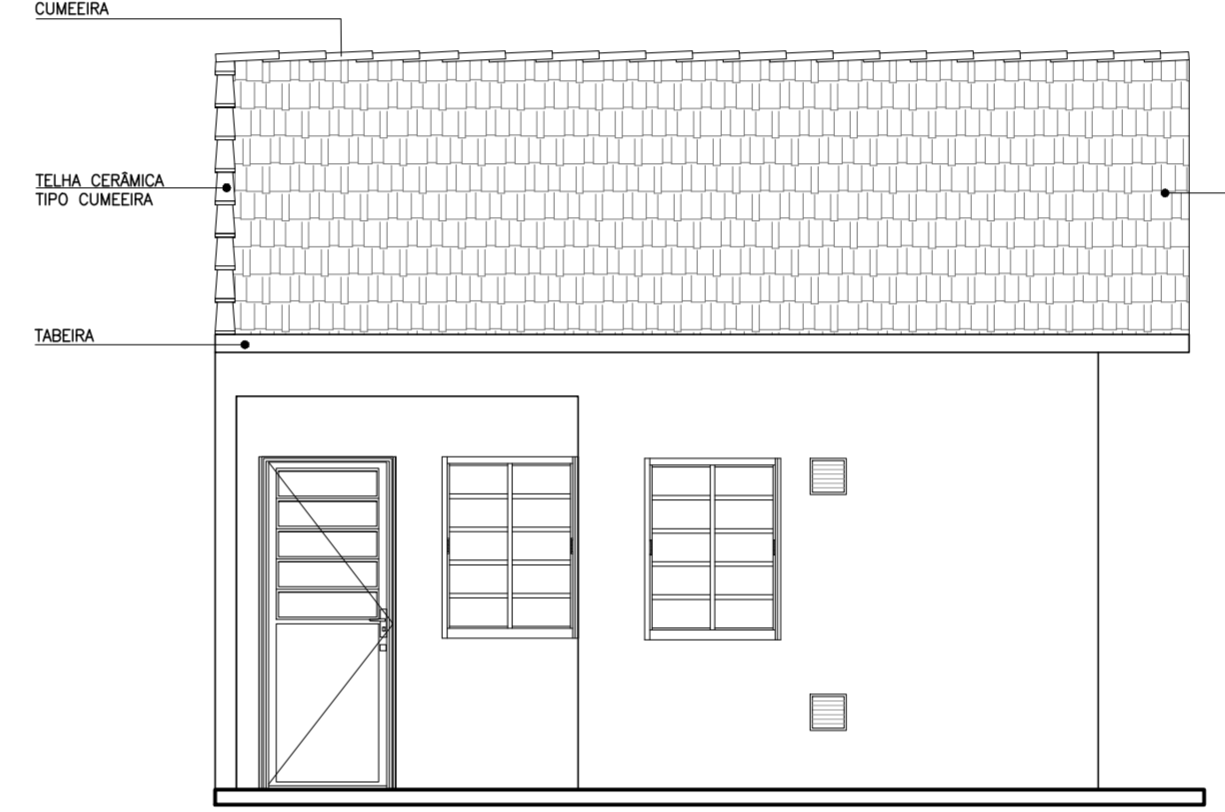


ELEVÇÃO 1  
ESCALA 1:50

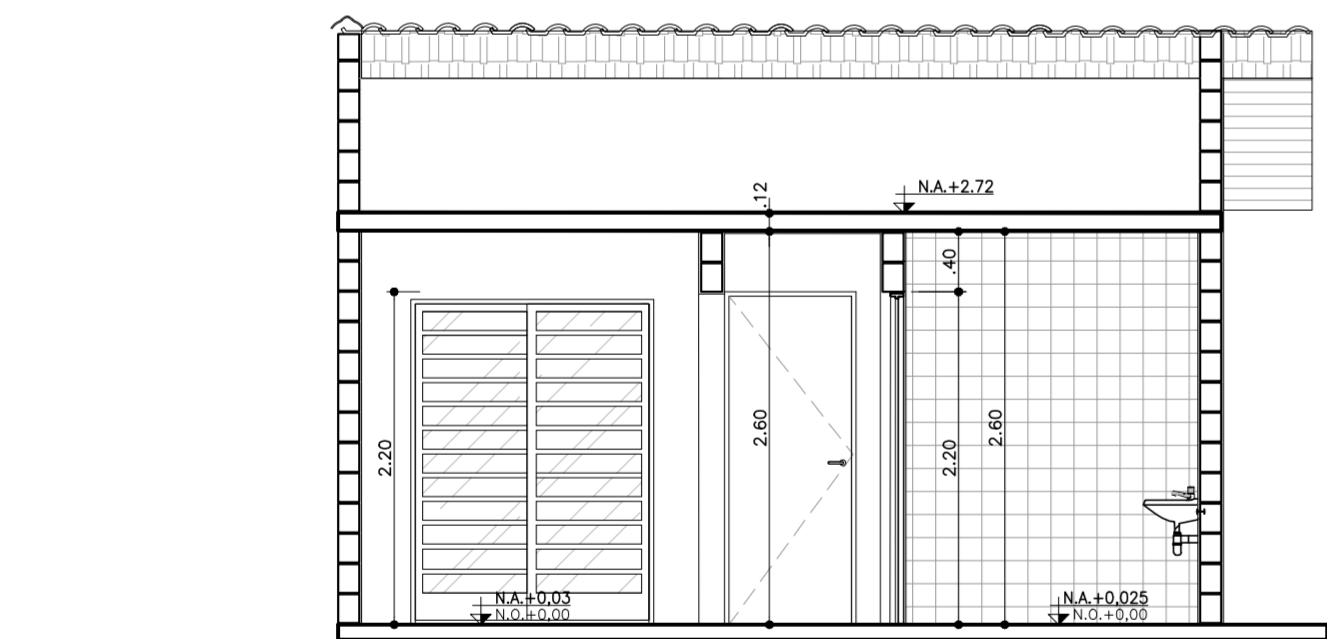


CORTE A-A  
ESCALA 1:50

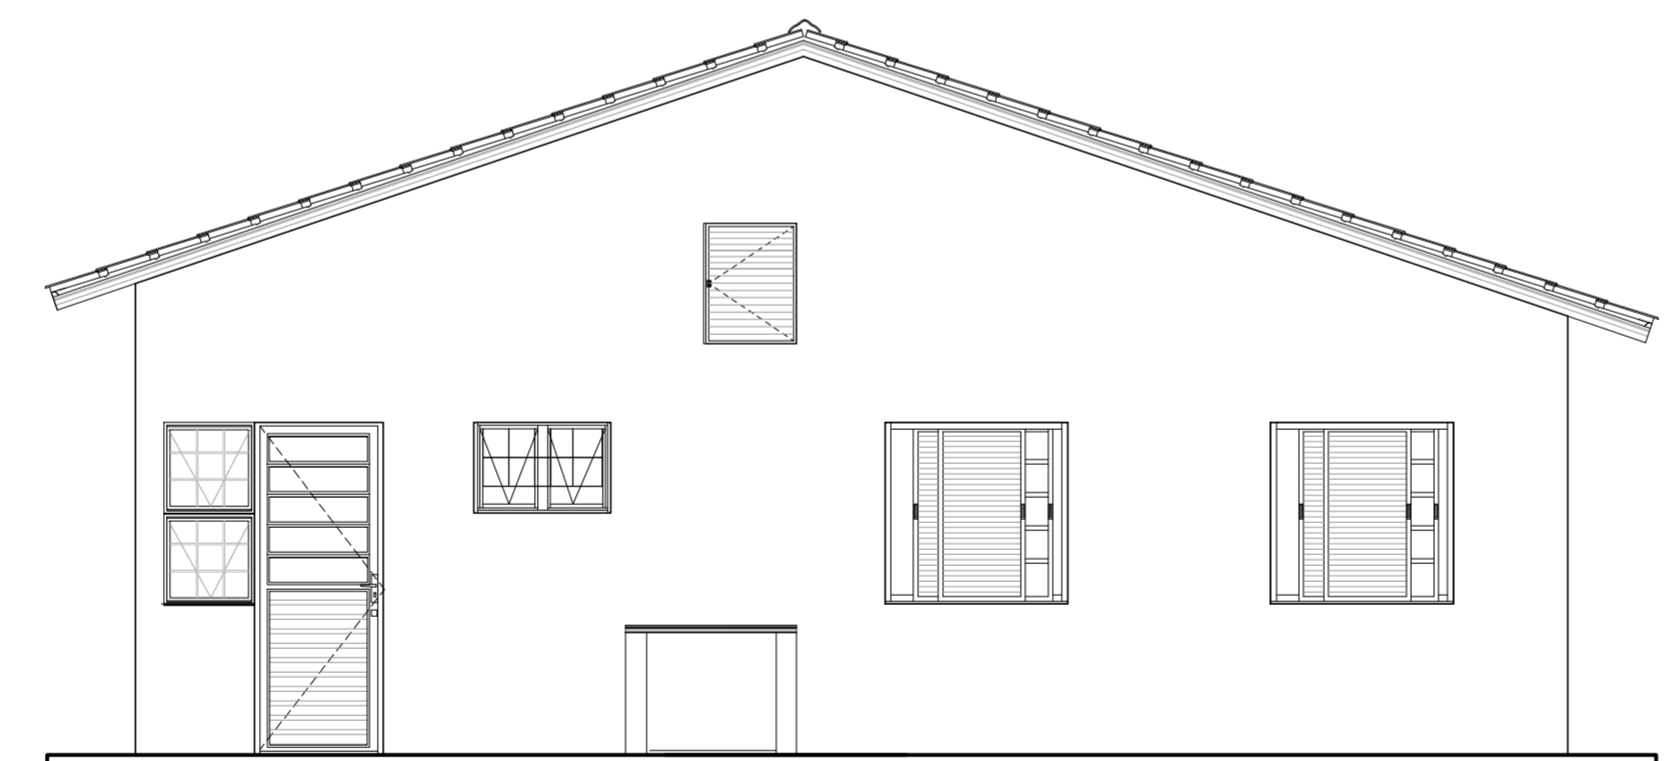


ELEVÇÃO 4  
ESCALA 1:50

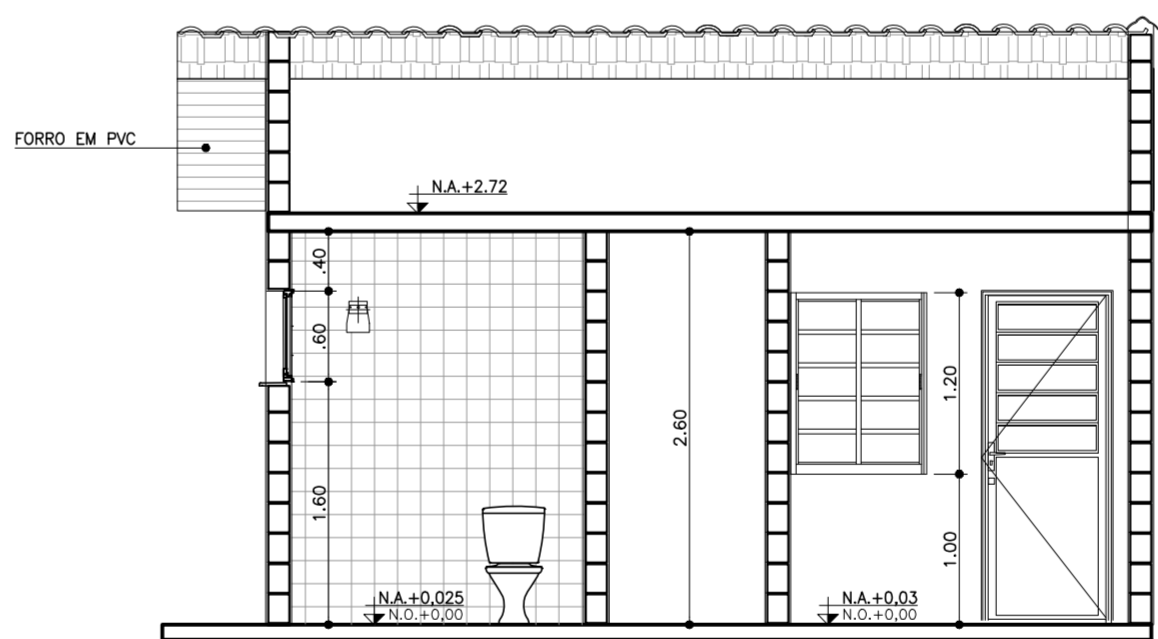

CORTE B-B  
ESCALA 1:50

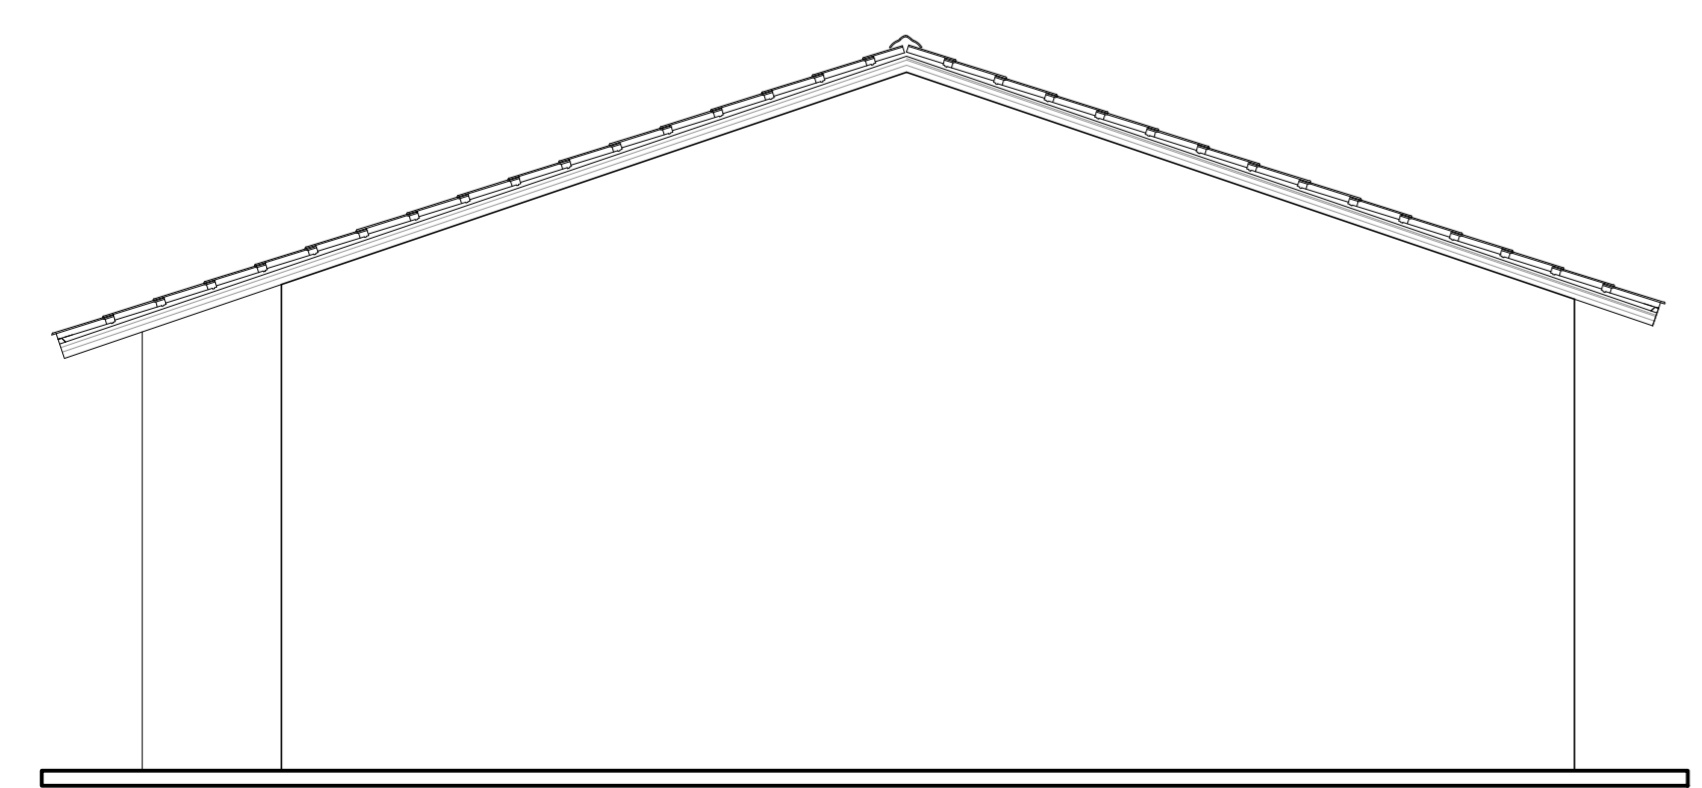

ELEVÇÃO 2  
ESCALA 1:50

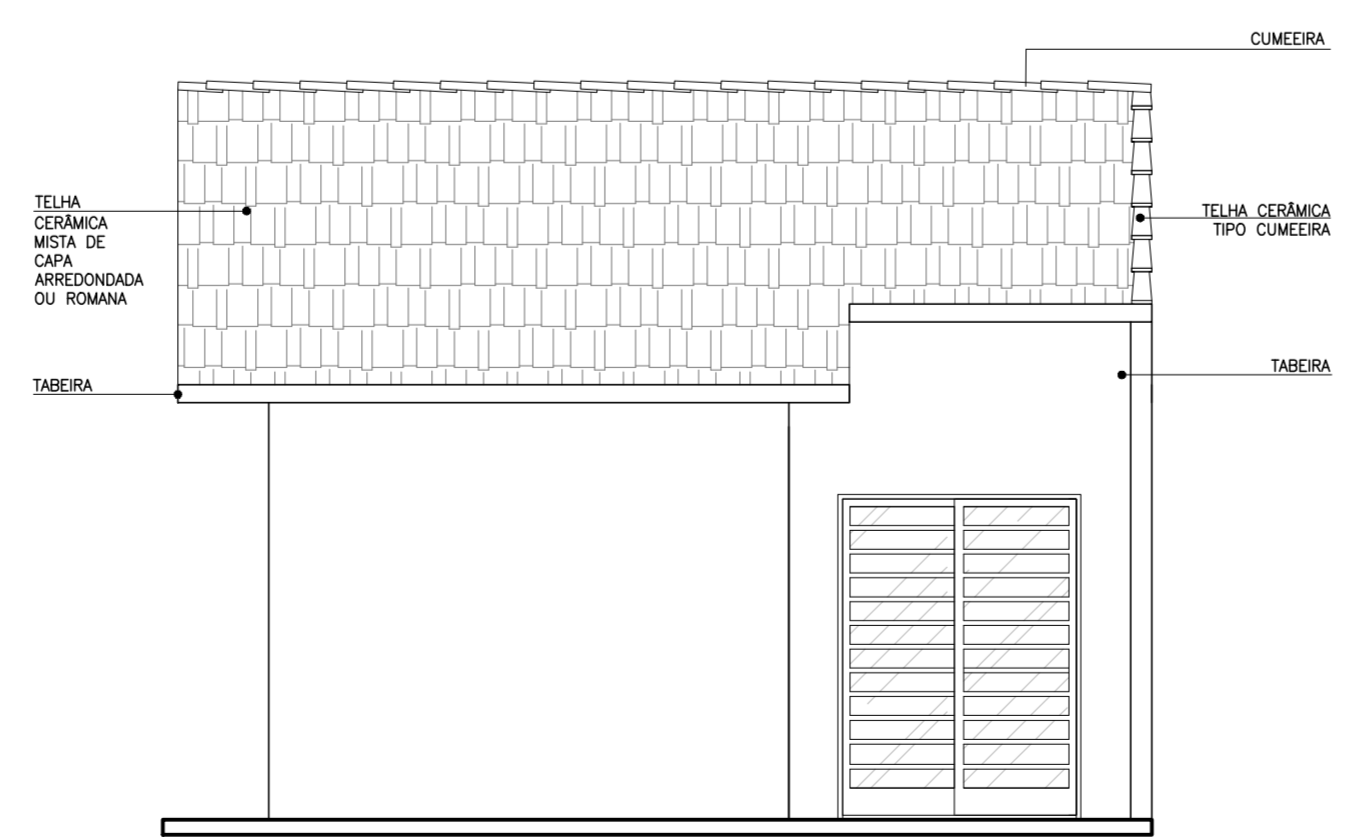

ELEVÇÃO 3  
ESCALA 1:50

Companhia de Desenvolvimento Habitacional e Urbano  
**CDHU**  
Rua Boa Vista, 170, CEP: 01014-200, São Paulo, Tel.3248.2000, CCMF 47.865.597/0001-9

**PROJETO COMPLETO** | FOLHA: 01/01  
PLANTAS, CORTES E ELEVÇÕES.

USO: RESIDENCIAL CAT. USO:  
REF.: CONSTRUÇÃO DE UM CONJUNTO HABITACIONAL DE INTERESSE SOCIAL  
LOCAL :  
PROP.: CIA. DE DESENVOLVIMENTO HABITACIONAL E URBANO DO ESTADO DE SÃO PAULO  
CONTRIB. N.: ZONA: ESC.: 1 : 50  
CÓD. LOGR.: CEP :

SITUAÇÃO (sem escala)

DECLARO QUE A APROVAÇÃO DO PROJETO NÃO IMPLICA NO RECONHECIMENTO, PELA PREFEITURA, DO DIREITO DE PROPRIEDADE DO TERRENO.  
  
DECLARO QUE NÃO CONSTAM EM DOCUMENTO PÚBLICO DEVIDAMENTE MATRICULADO NO REGISTRO DE IMÓVEIS AS OBRIGAÇÕES CONTRATUAIS DO ARTIGO 39 DA LEI 8001/75.

QUADRO DE ÁREAS (m2)  
TG22C-01 EM NÍVEL E DESNÍVEL  
TI22B-01 - ISOLADA SOBRE ARRIMO  
TI22B-01 - ENCOSTADA ARRIMO

Proprietário: Nome: Cia. de Desenvolvimento Habitacional e Urbano do Estado de São Paulo - CDHU  
Assinatura:  
Autor do Projeto: Nome: CAROLINA MIDORI OSHIRO  
CAU: A41445-0 Assinatura:  
pref.: RRT: 7185413 Assinatura:  
Resp Técnico: Nome:  
crea: Assinatura:  
pref.:  
a.r.t.:

ÁREA CONSTRUÍDA = 52,96m²

TABELA DE ILUMINAÇÃO E VENTILAÇÃO					
AMBIENTE	m2	EXIGIDA		PROJETADA	
	ÁREA	ILUM.	VENT.	ILUM.	VENT.
DORM. 1	7,61	0,95	0,47	1,44	0,72
DORM. 2	7,61	0,95	0,47	1,44	0,72
SALA	15,95	1,99	0,99	4,38	2,19
COZINHA	3,98	0,49	0,24	1,08	0,54
BANHEIRO	4,13	0,51	0,25	0,54	0,27