



CORTE D-D
ESCALA 1:50

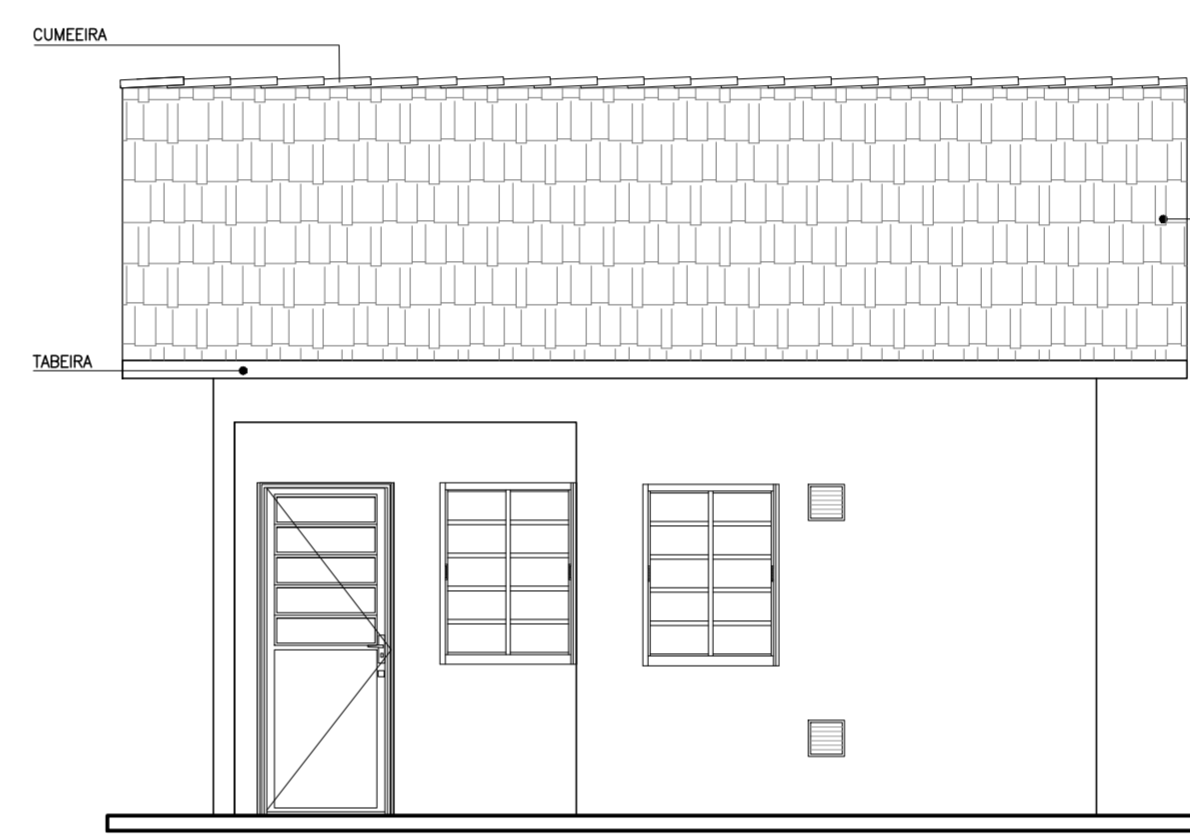


ELEVÇÃO 1
ESCALA 1:50

TABELA DE ILUMINAÇÃO E VENTILAÇÃO					
	m2	EXIGIDA		PROJETADA	
AMBIENTE	ÁREA	ILUM.	VENT.	ILUM.	VENT.
DORM. 1	7,61	0,95	0,47	1,44	0,72
DORM. 2	7,61	0,95	0,47	1,44	0,72
SALA	15,99	1,99	0,99	4,38	2,19
COZINHA	3,98	0,49	0,24	1,08	0,54
BANHEIRO	4,13	0,51	0,25	0,54	0,27


Companhia de Desenvolvimento Habitacional e Urbano
CDHU
Rua Boa Vista, 170. CEP. 01014-200. São Paulo. Tel. 3248.2000. CCMF 47.865.597/0001-9

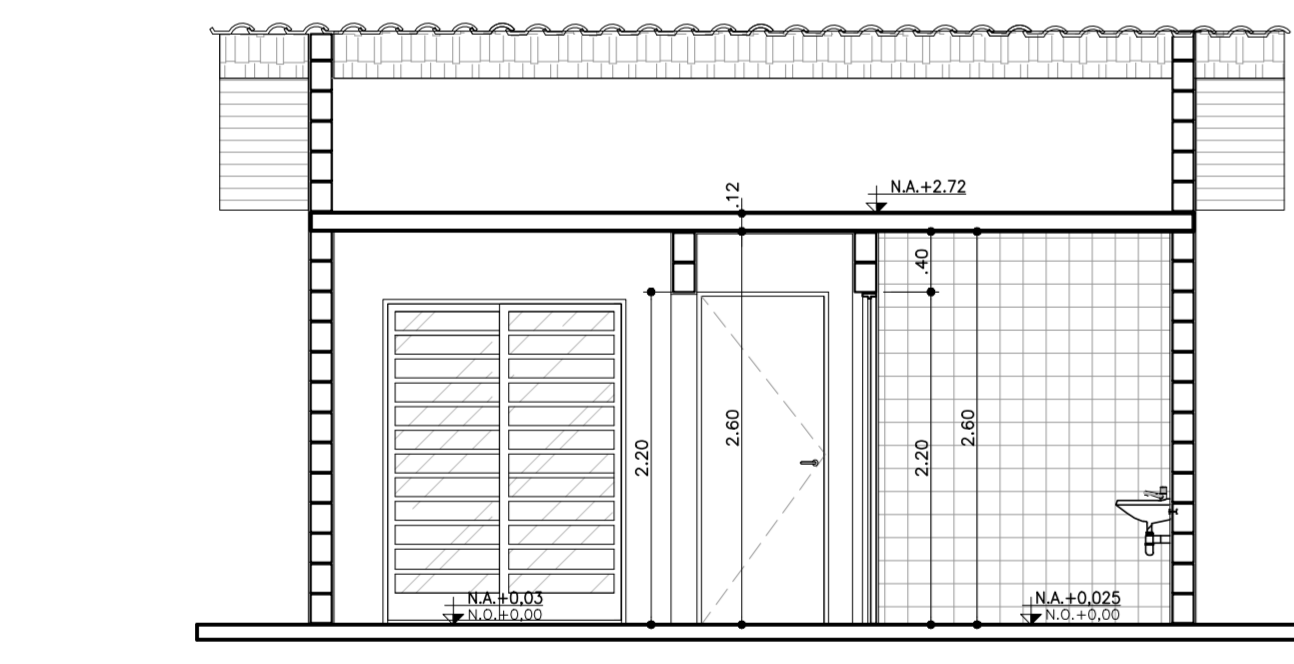


CORTE A-A
ESCALA 1:50

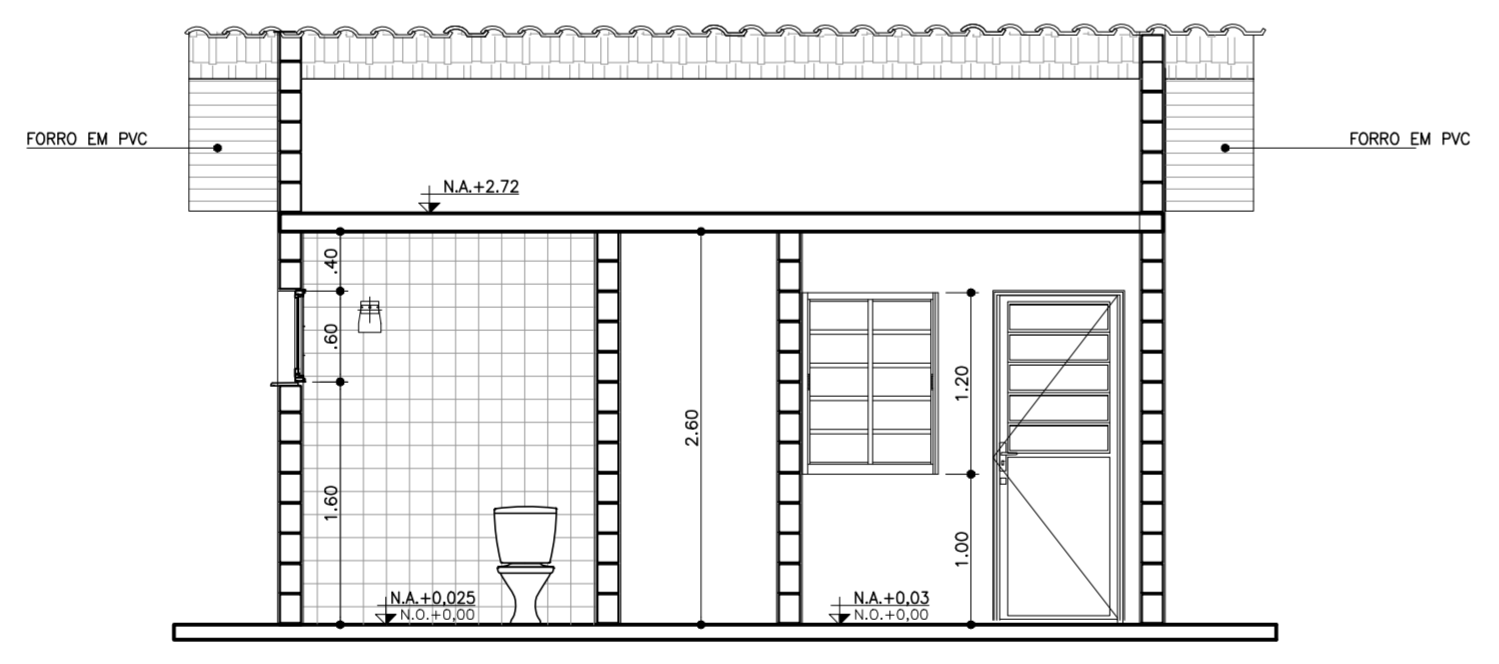


CORTE B-B
ESCALA 1:50

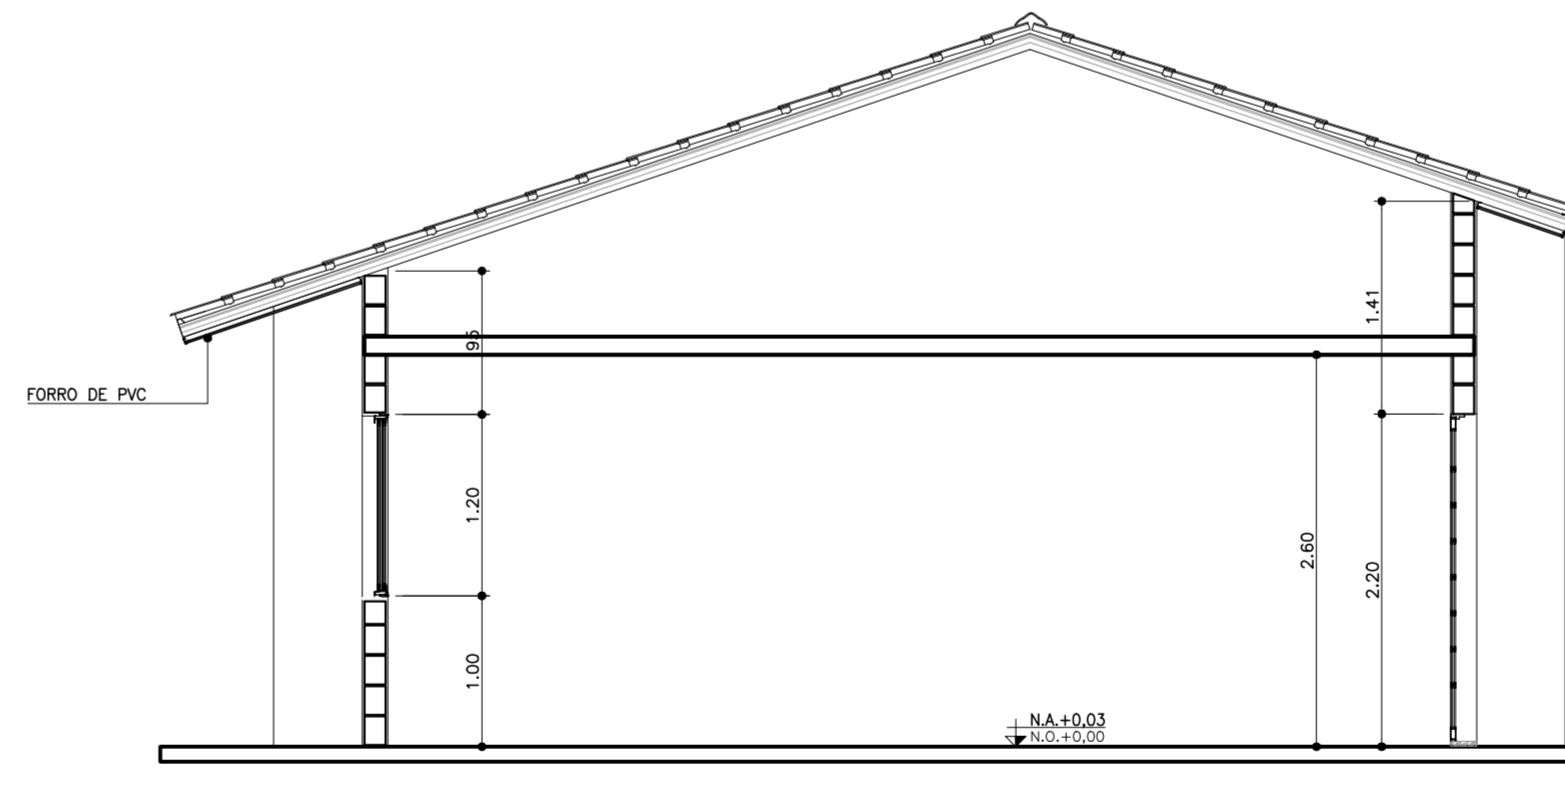


CORTE C-C
ESCALA 1:50

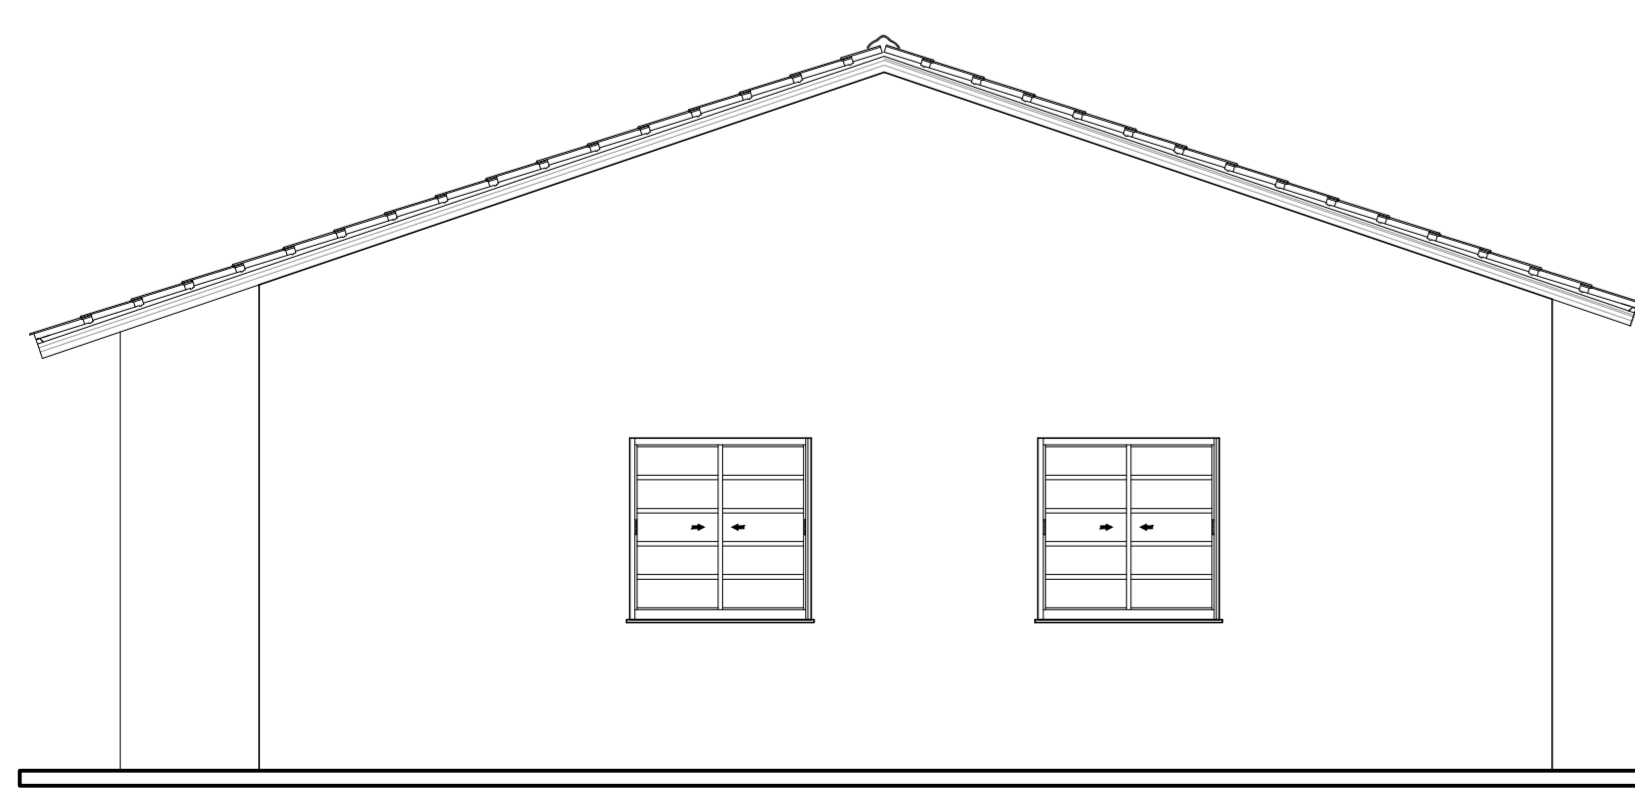

ELEVÇÃO 2
ESCALA 1:50

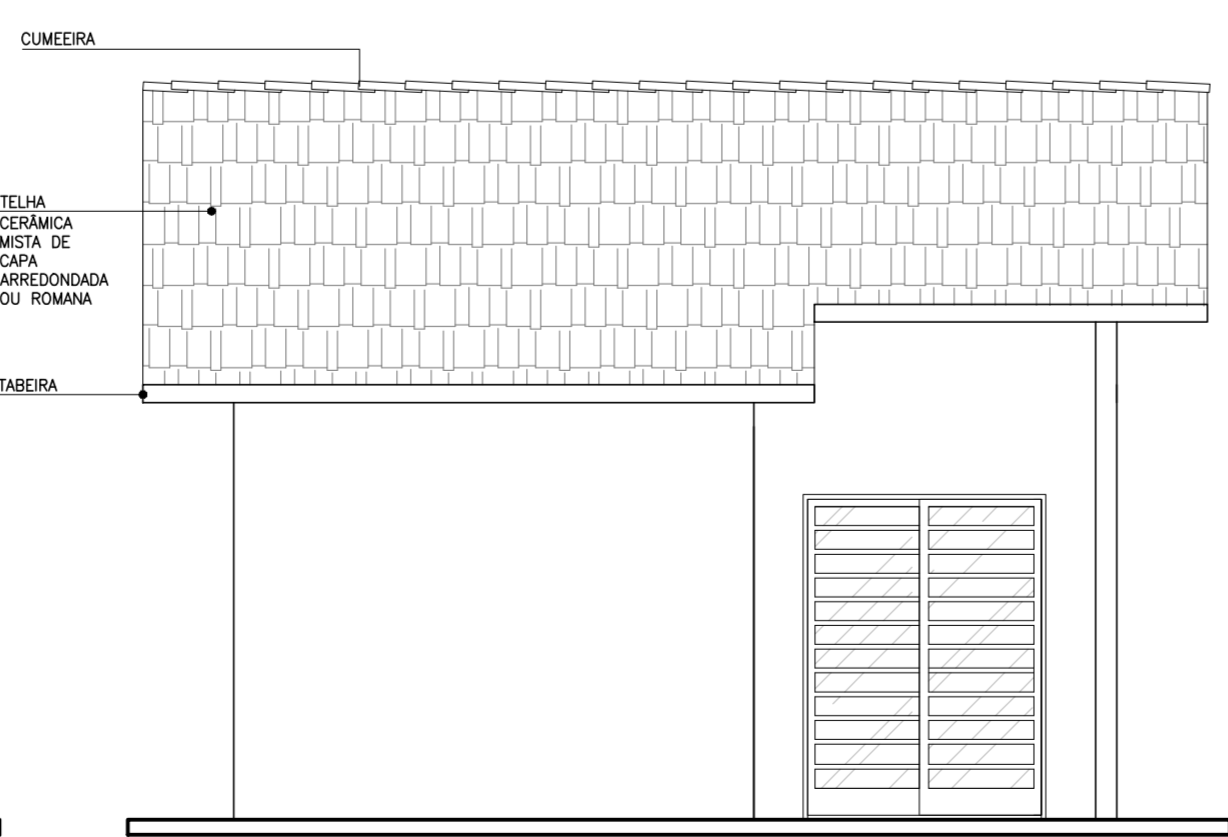

ELEVÇÃO 3
ESCALA 1:50

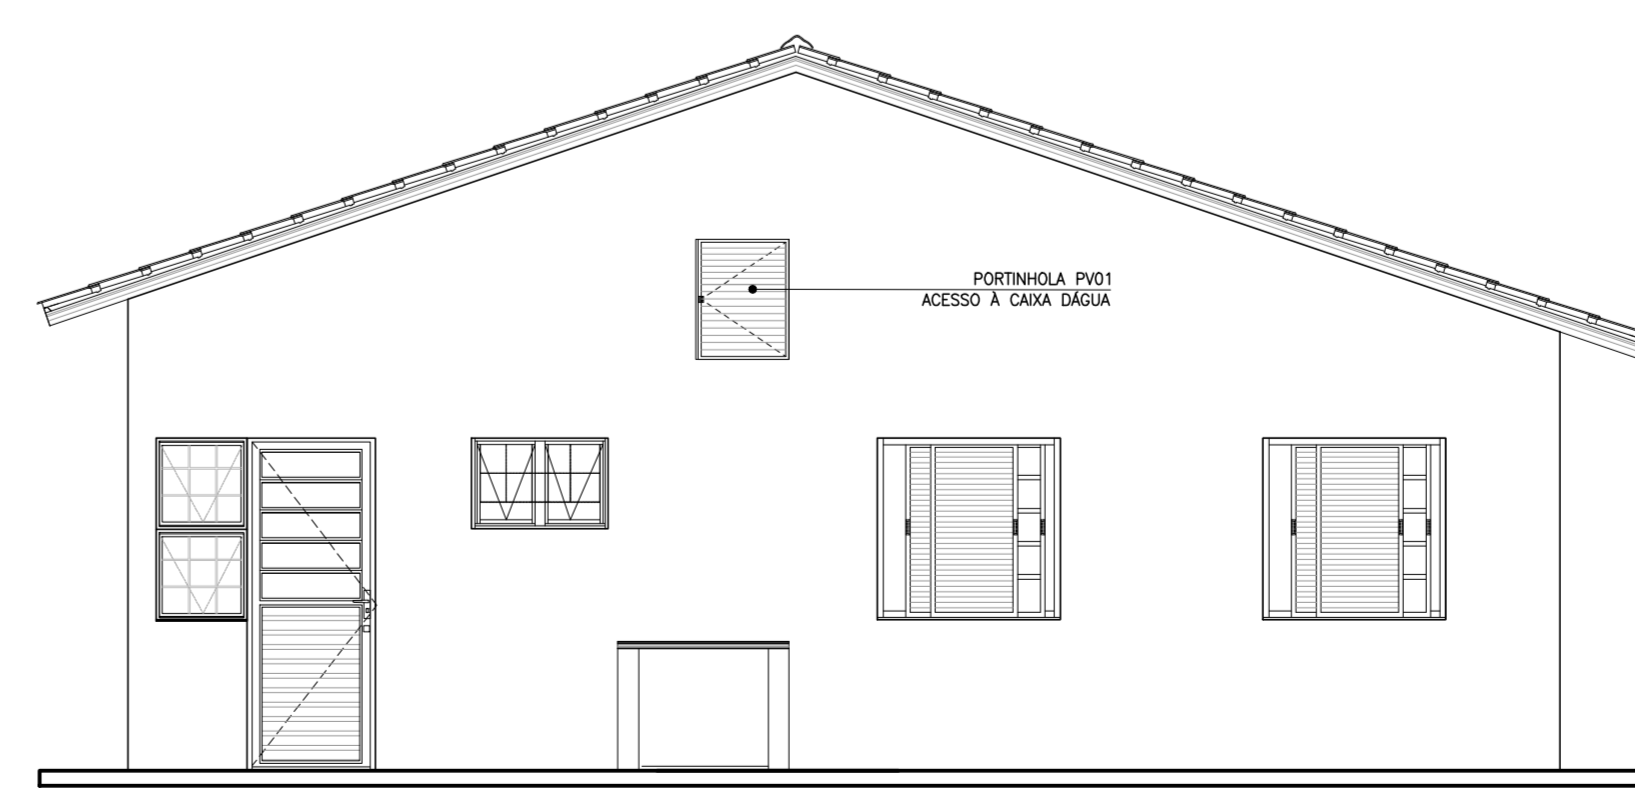

ELEVÇÃO 4
ESCALA 1:50

PROJETO COMPLETO | FOLHA: 01/01
PLANTAS, CORTES E ELEVÇÕES.

USO: RESIDENCIAL CAT. USO:
REF.: CONSTRUÇÃO DE UM CONJUNTO HABITACIONAL DE INTERESSE SOCIAL
LOCAL :
PROP.: CIA. DE DESENVOLVIMENTO HABITACIONAL E URBANO DO ESTADO DE SÃO PAULO
CONTRIB. N.: ZONA: ESC.: 1 : 50
CÓD. LOGR.: CEP :

SITUAÇÃO (sem escala) DECLARO QUE A APROVAÇÃO DO PROJETO NÃO IMPLICA NO RECONHECIMENTO, PELA PREFEITURA, DO DIREITO DE PROPRIEDADE DO TERRENO.
DECLARO QUE NÃO CONSTAM EM DOCUMENTO PÚBLICO DEVIDAMENTE MATRICULADO NO REGISTRO DE IMÓVEIS AS OBRIGAÇÕES CONTRATUAIS DO ARTIGO 39 DA LEI 8001/75.

QUADRO DE ÁREAS (m2)		Proprietário	Nome:
TI22B-02 - ISOLADA NO MEIO DO LOTE		Cia. de Desenvolvimento Habitacional e Urbano do Estado de São Paulo - CDHU	
ÁREA CONSTRUÍDA = 52,96m²		Assinatura:	
		Autor do Projeto	Nome: CAROLINA MIDORI OSHIRO
		CAU: A41445-0	Assinatura:
		pref.: BRT: 7185413	Assinatura: <i>Carolina Oshiro</i>
		Resp Técnico	Nome:
		crea:	Assinatura:
		pref.:	
		o.r.t.:	